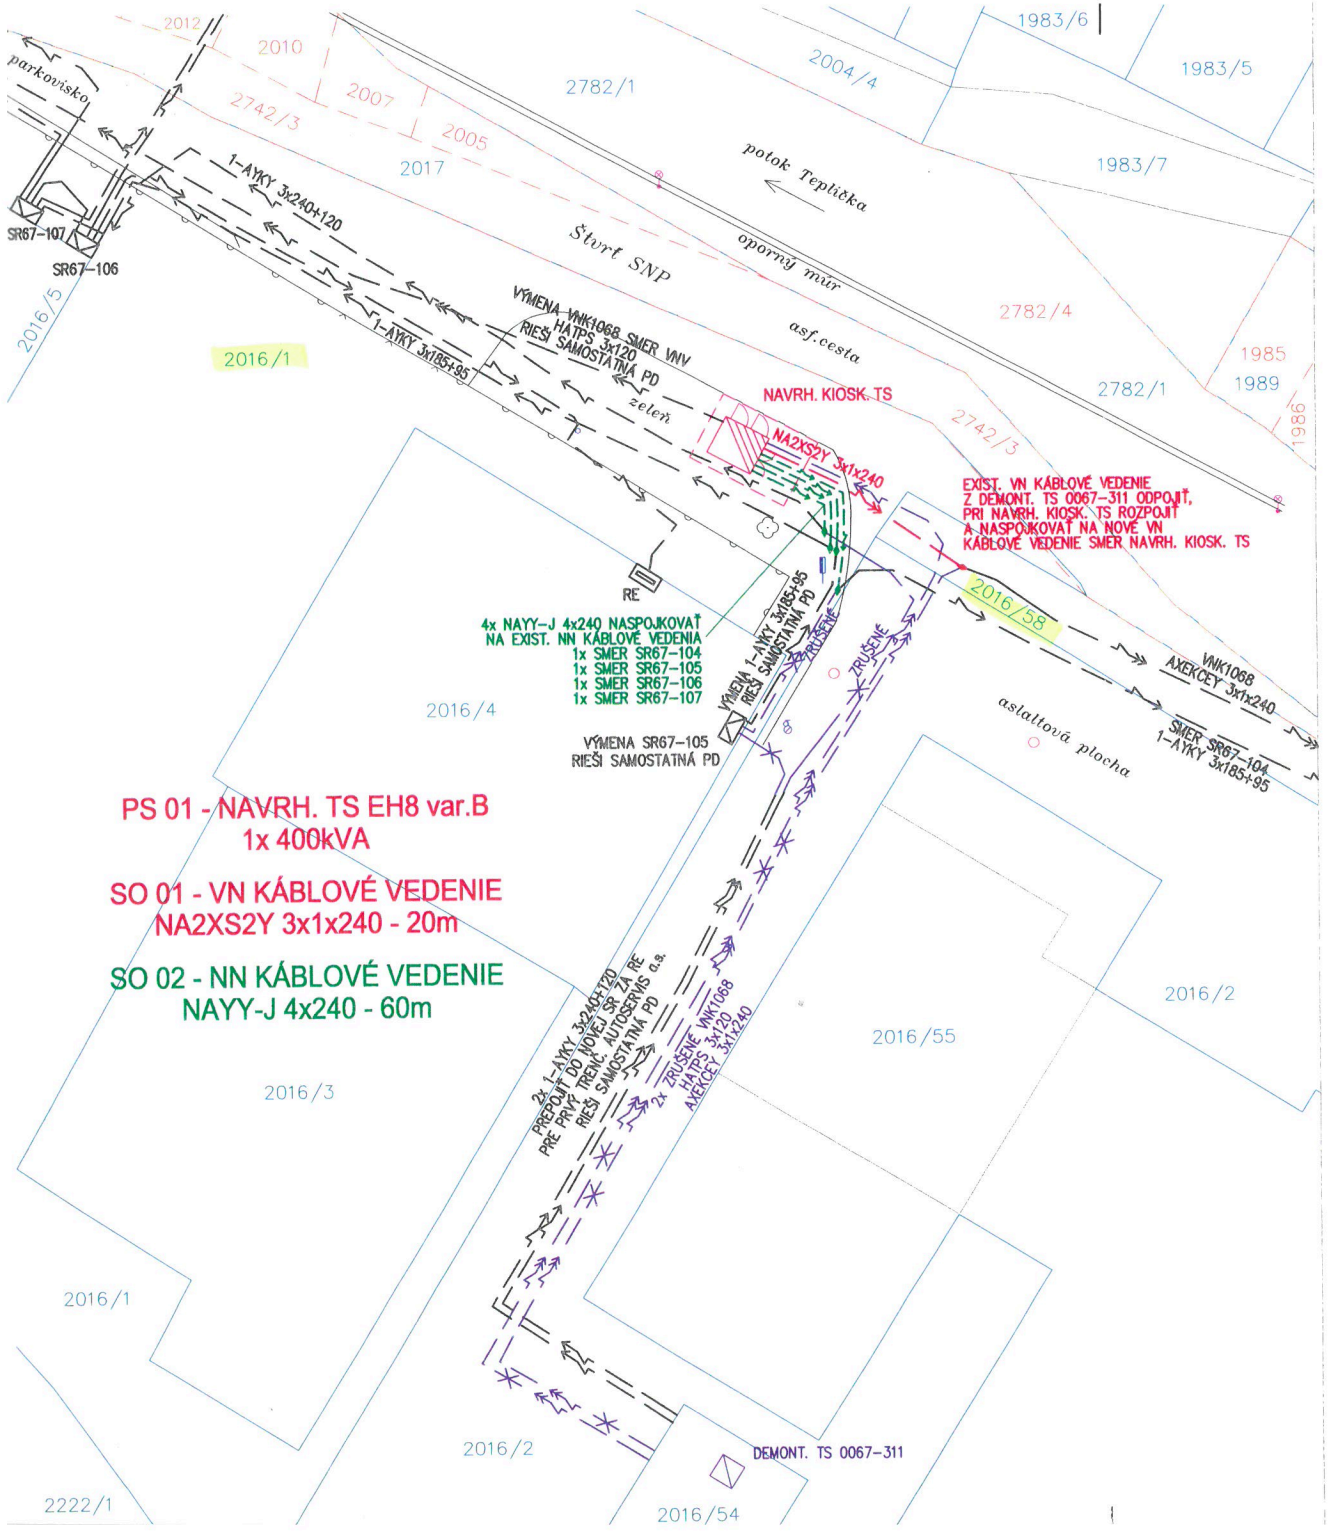


# ZÁKLADNÉ ÚDAJE:

NAPAŤOVÁ SÚSTAVA NN: 3 PEN, AC-50 Hz, 230/400 V /TN-C
OCHRANA PRED ZÁSAHOM ELEKTRICKÝM PRÚDOM – STN 33 2000-4-41/2007
411. OCHRANNÉ OPATRENIA: SAMOČINNÉ ODPOJENIE NAPÁJANIA
411.2 POŽIADAVKY NA ZÁKLADNÚ OCHRANU (OCHRANU PRED PRIAMYM DOTYKOM)
PRÍLOHA A
A1 – ZÁKLADNÁ IZOLÁCIA ŽIVÝCH ČASTÍ
A2 – ZÁBRANY ALEBO KRYTY
411.3 POŽIADAVKY NA OCHRANU PRI PORUCHE (OCHRANA PRED NEPRIAMYM DOTYKOM)
411.3.1 OCHRANNÉ UZEMNENIE A POSPÁJANIE
411.3.2 SAMOČINNÉ ODPOJENIE PRI PORUCHE
PROSTREDIE: podla protokolu o určení vonkajších vplyvov
TRIEDA ZEMINY: III
NÁMRAZOVÁ OBLASŤ: ľahká do 1kg/m
UZEMNENIE: STN 33 2000-5-54
OCHRANNÉ PÁSMO: NN káblové vedenie – 1m na obe strany od kraja kábla

# POZNÁMKY:

TRASA KÁBLA SA UPRESNÍ PRED REALIZÁCIOU, PO VYTÝČENÍ INŽINIERSKYCH SIETÍ A HRANÍC POZEMKOV.
PRI SÚBEHU A KRIŽOVANÍ INŽINIERSKÝCH SIETÍ BUDÚ DODRŽANÉ VZDIALENOSTI PODLA STN 73 6005.
PRI KRIŽOVANÍ INŽINIERSKÝCH SIETÍ A VJAZDOV NA POZEMKY BUDÚ KÁBLE ULOŽENÉ V CHRÁNIČKÁCH.

# LEGENDA:

- navrh. kiosková TS
- navrh. VN káblové vedenie
- navrh. NN káblové vedenie
- demont. transformačná stanica
- zrušené VN káblové vedenie
- zrušené NN káblové vedenie
- exist. SR
- exist. VN káblové vedenie
- exist. NN káblové vedenie
- parcela KN-C
- parcela KN-E

| | | | |
|---|---|---|---|
| Hlavný inžinier projektu: | Ing. Ján Baránek | | Vypracoval: ZÁPADOSLOVENSKÁ DISTRIBUČNÁ, Čulenova 6, 816 47 BRATISLAVA, tel: 02/5061 3143, e-mail.: branislav.smorada@zsdis.sk |
| Zodpovedný projektant: | Ing. Branislav Smorada | | |
| Projektant: | Ing. Branislav Smorada | | |
| Miesto stavby/ Kataster: | Trenčianske Teplice / Trenčianske Teplice | | |
| Investor/objednávatel: | ZÁPADOSLOVENSKÁ DISTRIBUČNÁ a.s. | | |
| Stavba: | TN_Trenčianske Teplice, sid. SNP, VNK, TS, NNK | | |
| Súbor/Objekt: | SO 01 – VN káblové vedenie<br>SO 02 – NN káblové vedenie<br>PS 01 – Kiosková TS 400kVA | | |
| Obsah: | Situácia stavby | | |

| Číslo zákazky: | Dátum: | Revízia: | Mierka: | Formát: | Stupeň: | Sada č. | Výkres č. |
|---|---|---|---|---|---|---|---|
| L13.0758.18.0005 | 12/2018 | 00 | 1:250 | 2xA4 | PD k ÚR a SP | | 2 |